

MĚŘÍTKO 1:300


### USPOŘADÁNÍ NA GALAVEČEŘI

- kulaté stoly o průměru 155 cm a 10 osob

**Majakovského sál:** 490 osob (390 + 100)

**Raisův sál:** 280 osob

**Společenský sál:** 170 osob

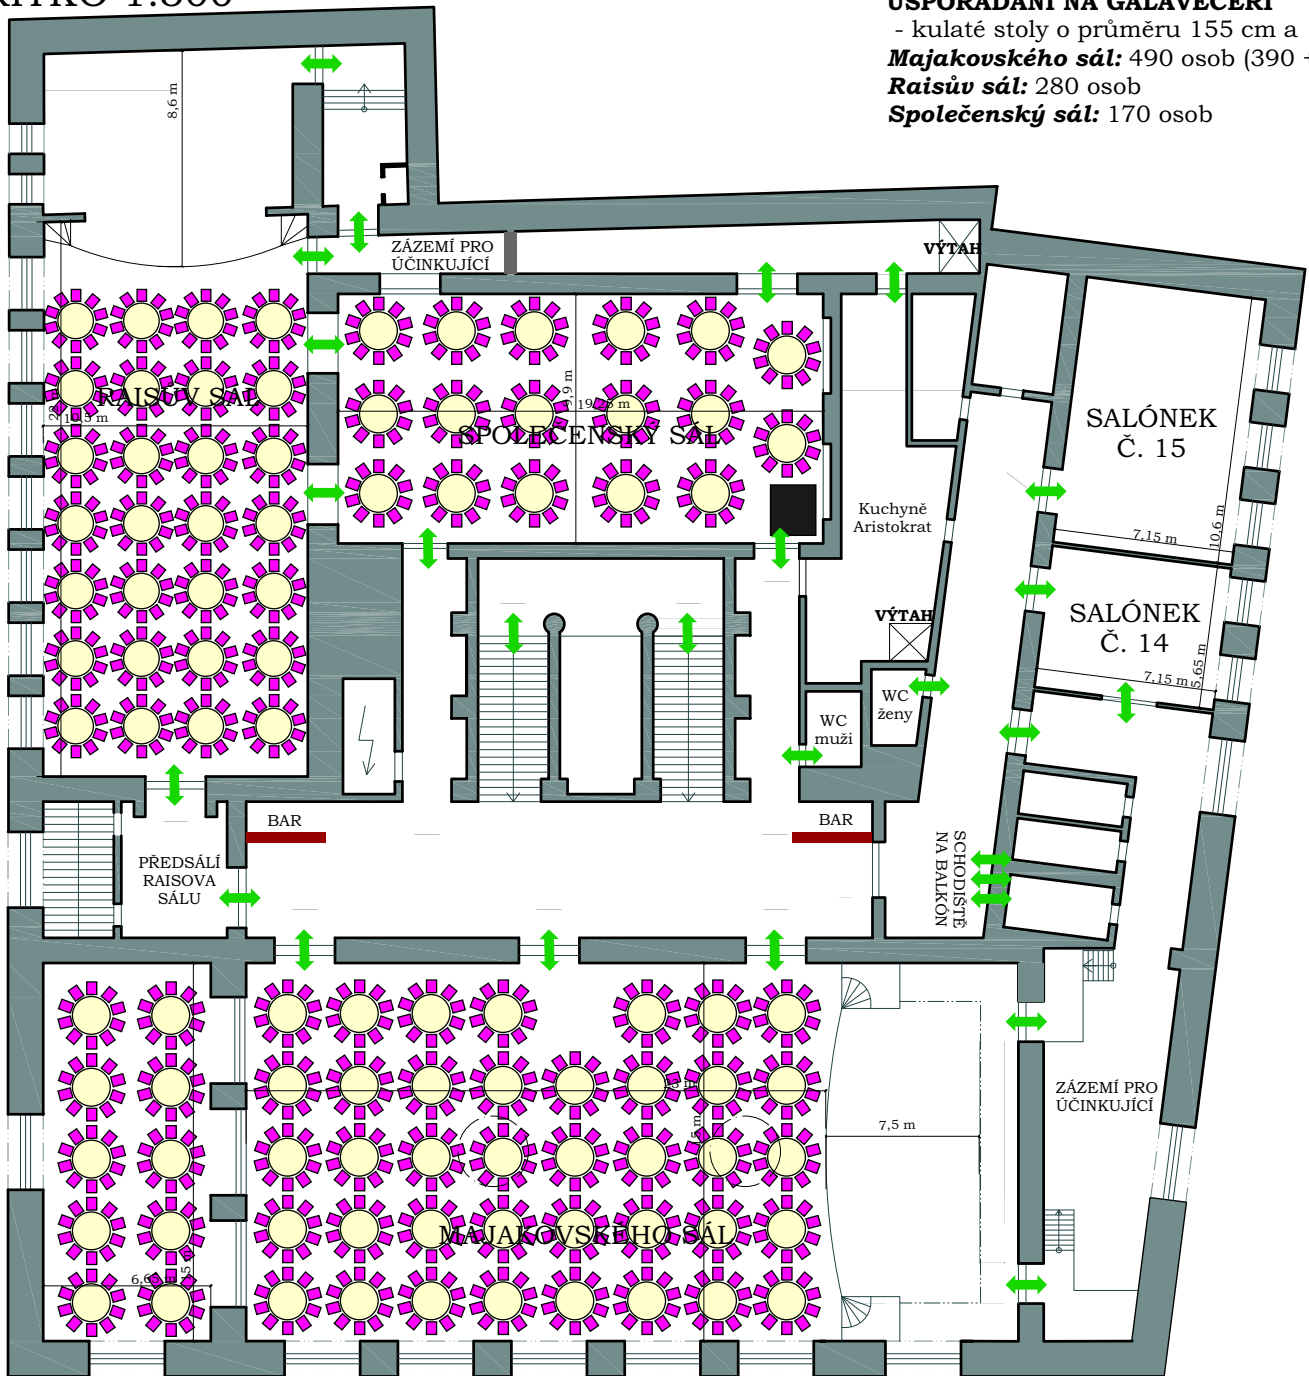


### LEGENDA PRVKŮ:

-  Stůl kulatý, průměr 150 cm
-  Bistro stůlek, průměr 80 cm
-  Židle 40x50 cm
-  Stůl obdélníkový 70x110 cm
-  Stůl obdélníkový (skládací) 70x120 cm
-  Stůl obdélníkový (balkónový) 80x120 cm
-  Stůl čtverec 70x70 cm
-  Pódiový díl 100x200 cm
-  Klavír - křídlo 180x200 cm
-  Čtverec 100x100 cm

MĚŘÍTKO 1:200

USPOŘÁDÁNÍ NA GALAVEČEŘI

- kulaté stoly o průměru 155 cm a 10 osob  
**Celková kapacita:** 130 osob (80 + 50)

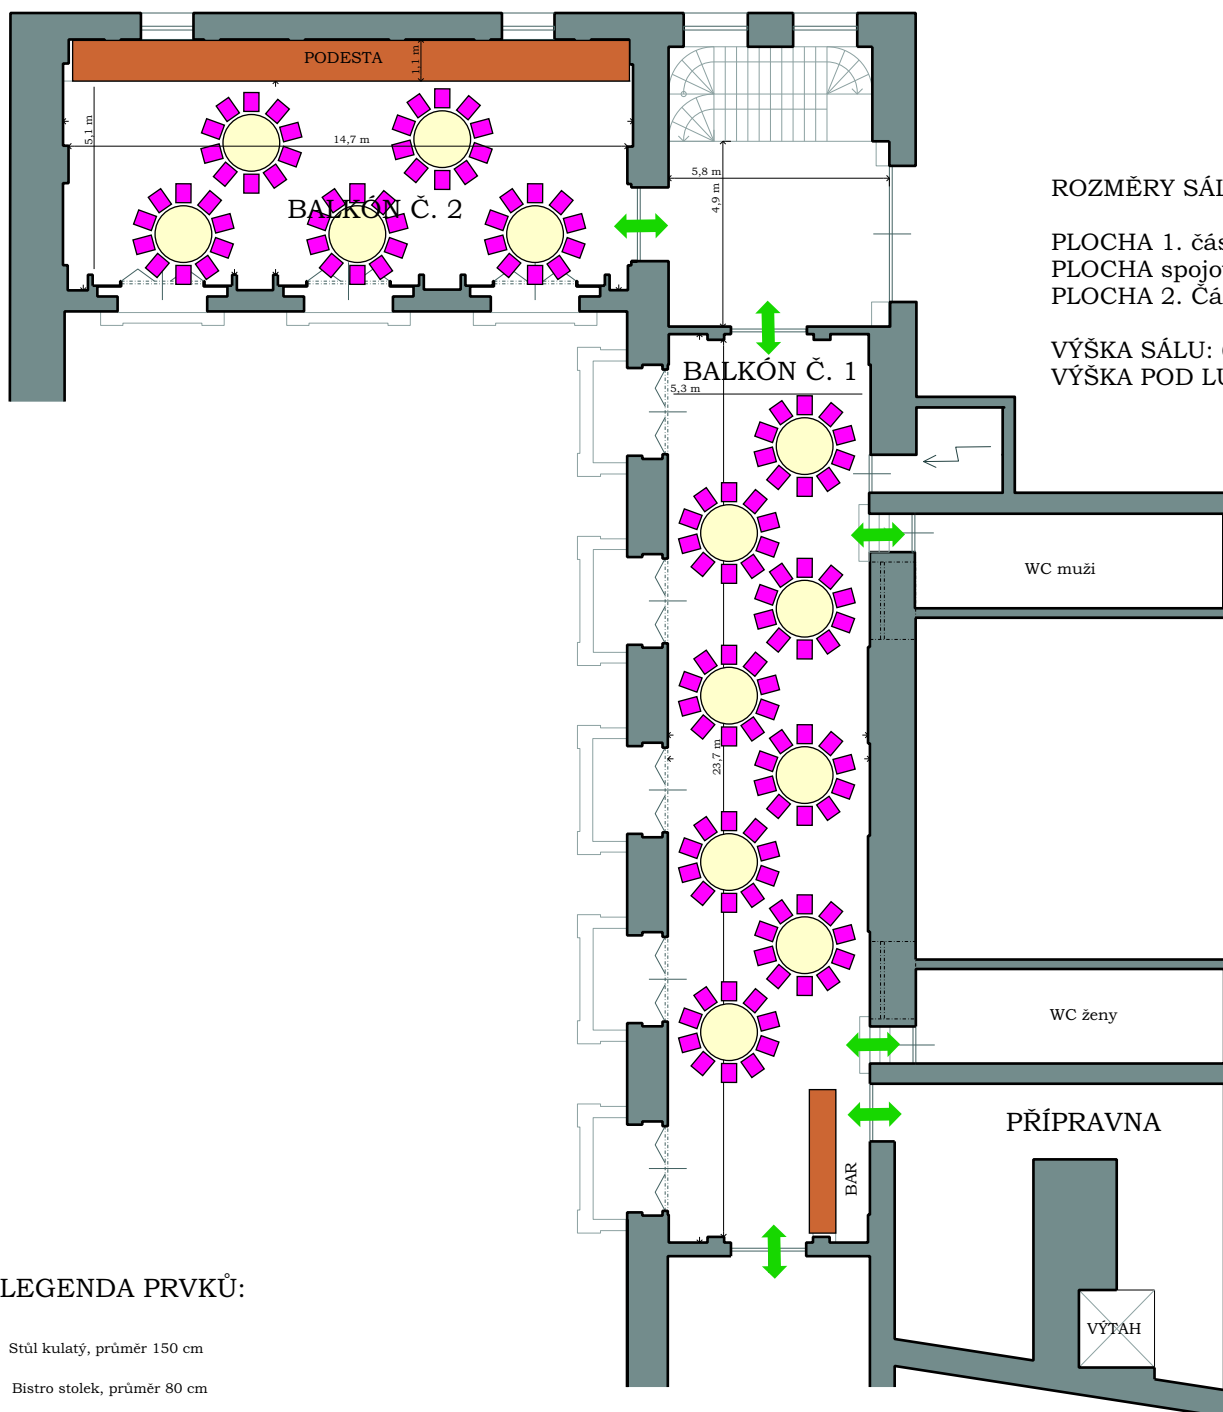

ROZMĚRY SÁLU:

PLOCHA 1. části: 128 m<sup>2</sup>  
PLOCHA spojovací chodby: 30 m<sup>2</sup>  
PLOCHA 2. Části: 99 m<sup>2</sup>

VÝŠKA SÁLU: 6,25 m  
VÝŠKA POD LUSTRY: 3,5 m

LEGENDA PRVKŮ:

-  Stůl kulatý, průměr 150 cm
-  Bistro stůlek, průměr 80 cm
-  Židle 40x50 cm
-  Stůl obdélníkový 70x110 cm
-  Stůl obdélníkový (skládací) 70x120 cm
-  Stůl obdélníkový (balkónový) 80x120 cm
-  Stůl čtverec 70x70 cm
-  Pódiový díl 100x200 cm
-  Klavír - křídlo 180x200 cm
-  Čtverec 100x100 cm