

MĚŘÍTKO 1:300


### ŠKOLNÍ USPOŘADÁNÍ

- obdélníkové stoly á 2 osoby

**Majakovského sál:** 348 (312 + 36)

**Raisův sál:** 132 (11 řad á 12 míst)

**Společenský sál:** 108 osob (9 řad á 12 sedadel)

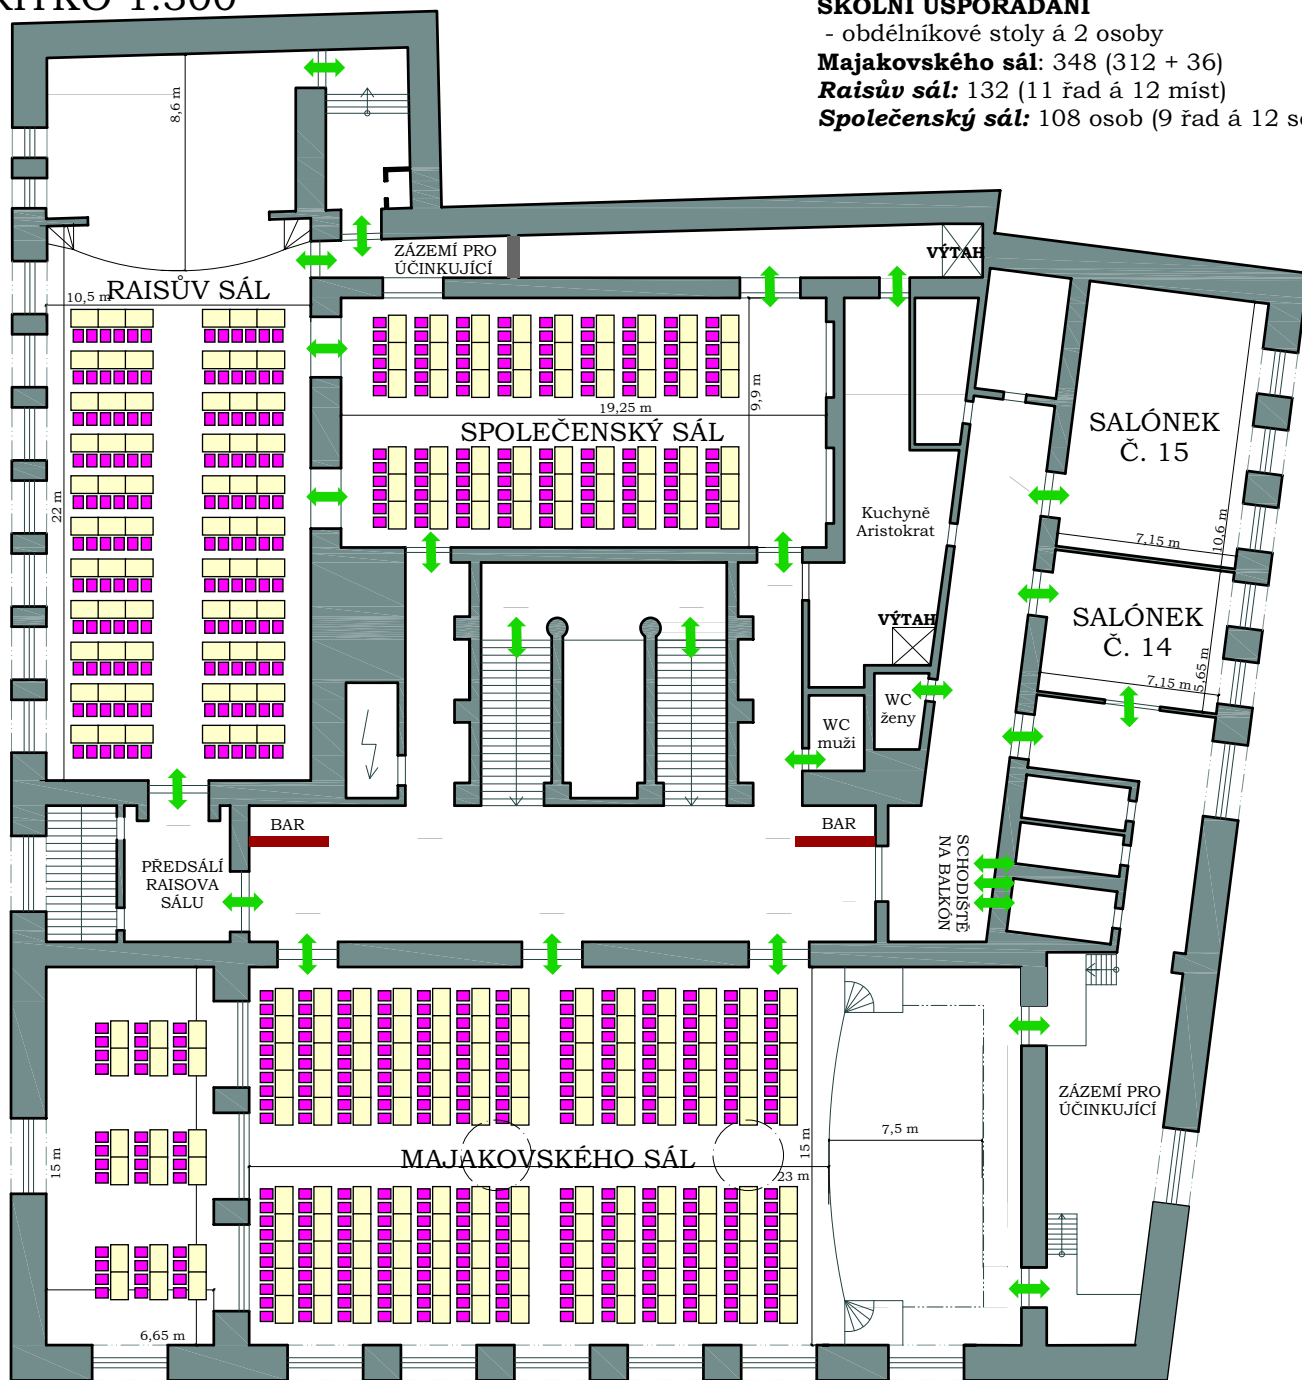

### LEGENDA PRVKŮ:


-  Stůl kulatý, průměr 150 cm
-  Bistro stůlek, průměr 80 cm
-  Židle 40x50 cm
-  Stůl obdélníkový 70x110 cm
-  Stůl obdélníkový (skládací) 70x120 cm
-  Stůl obdélníkový (balkónový) 80x120 cm
-  Stůl čtverec 70x70 cm
-  Pódiový díl 100x200 cm
-  Klavír - křídlo 180x200 cm
-  Čtverec 100x100 cm

MĚŘÍTKO 1:200

ŠKOLNÍ USPOŘÁDÁNÍ

- obdélníkové stoly á 2 osoby

**Celková kapacita:** 108 osob (66 + 42)

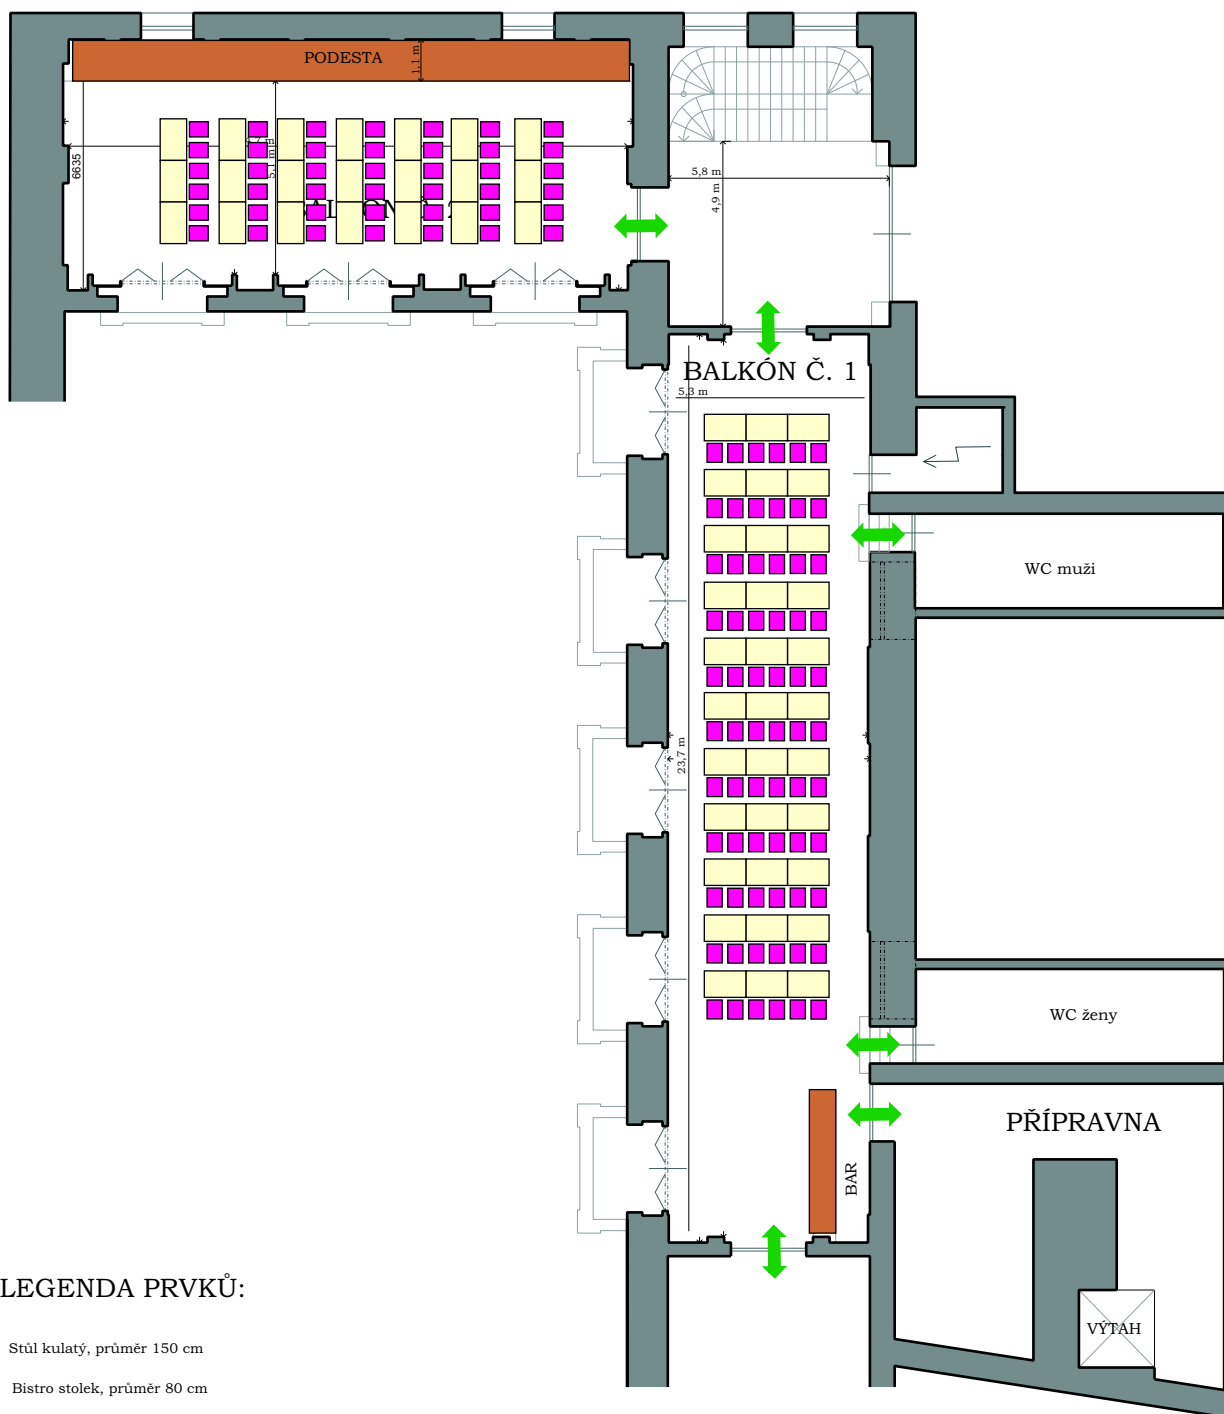

LEGENDA PRVKŮ:

-  Stůl kulatý, průměr 150 cm
-  Bistro stůlek, průměr 80 cm
-  Židle 40x50 cm
-  Stůl obdélníkový 70x110 cm
-  Stůl obdélníkový (skládací) 70x120 cm
-  Stůl obdélníkový (balkónový) 80x120 cm
-  Stůl čtverec 70x70 cm
-  Pódiový díl 100x200 cm
-  Klavír - křídlo 180x200 cm
-  Čtverec 100x100 cm