


MĚŘÍTKO 1:200

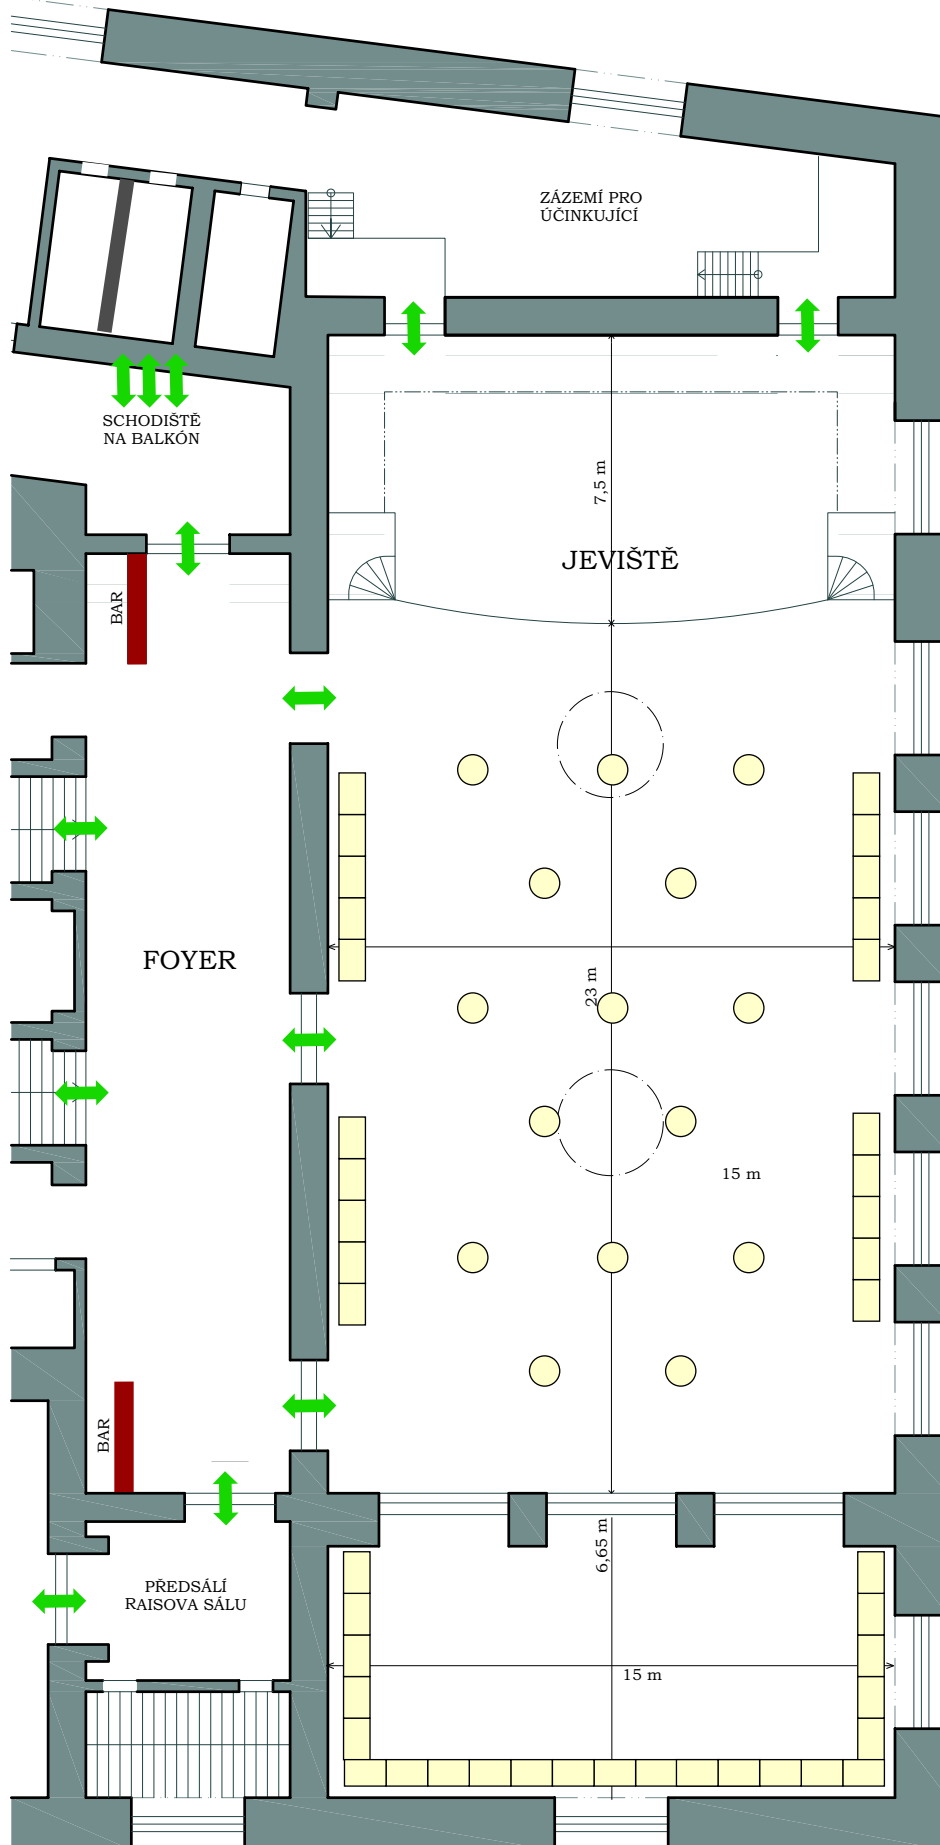

**USPOŘÁDÁNÍ NA RAUT**  
maximální varianta

**Celkový počet míst: 700**

**ROZMĚRY SÁLU:**

Plocha: 345 m<sup>2</sup>  
Plocha jeviště: 93 m<sup>2</sup>  
Délka (hlavní část): 23 m  
Šířka (hlavní část): 15 m  
Délka (vyvýšený parket): 6,65 m  
Šířka (vyvýšený parket): 15 m

Výška sálu: 12,5 m  
Výška pod lustry: 4,4 m

**LEGENDA PRVKŮ:**

-  Stůl kulatý, průměr 150 cm
-  Bistro stolec, průměr 80 cm
-  Židle 40x50 cm
-  Stůl obdélníkový 70x110 cm
-  Stůl obdélníkový (skládací) 70x120 cm
-  Stůl obdélníkový (balkónový) 80x120 cm
-  Stůl čtverec 70x70 cm
-  Pódiový díl 100x200 cm
-  Klavír - křídlo 180x200 cm
-  Čtverec 100x100cm