


MAJAKOVSKÉHO SÁL

Svatba 160 míst

MĚŘÍTKO 1:200

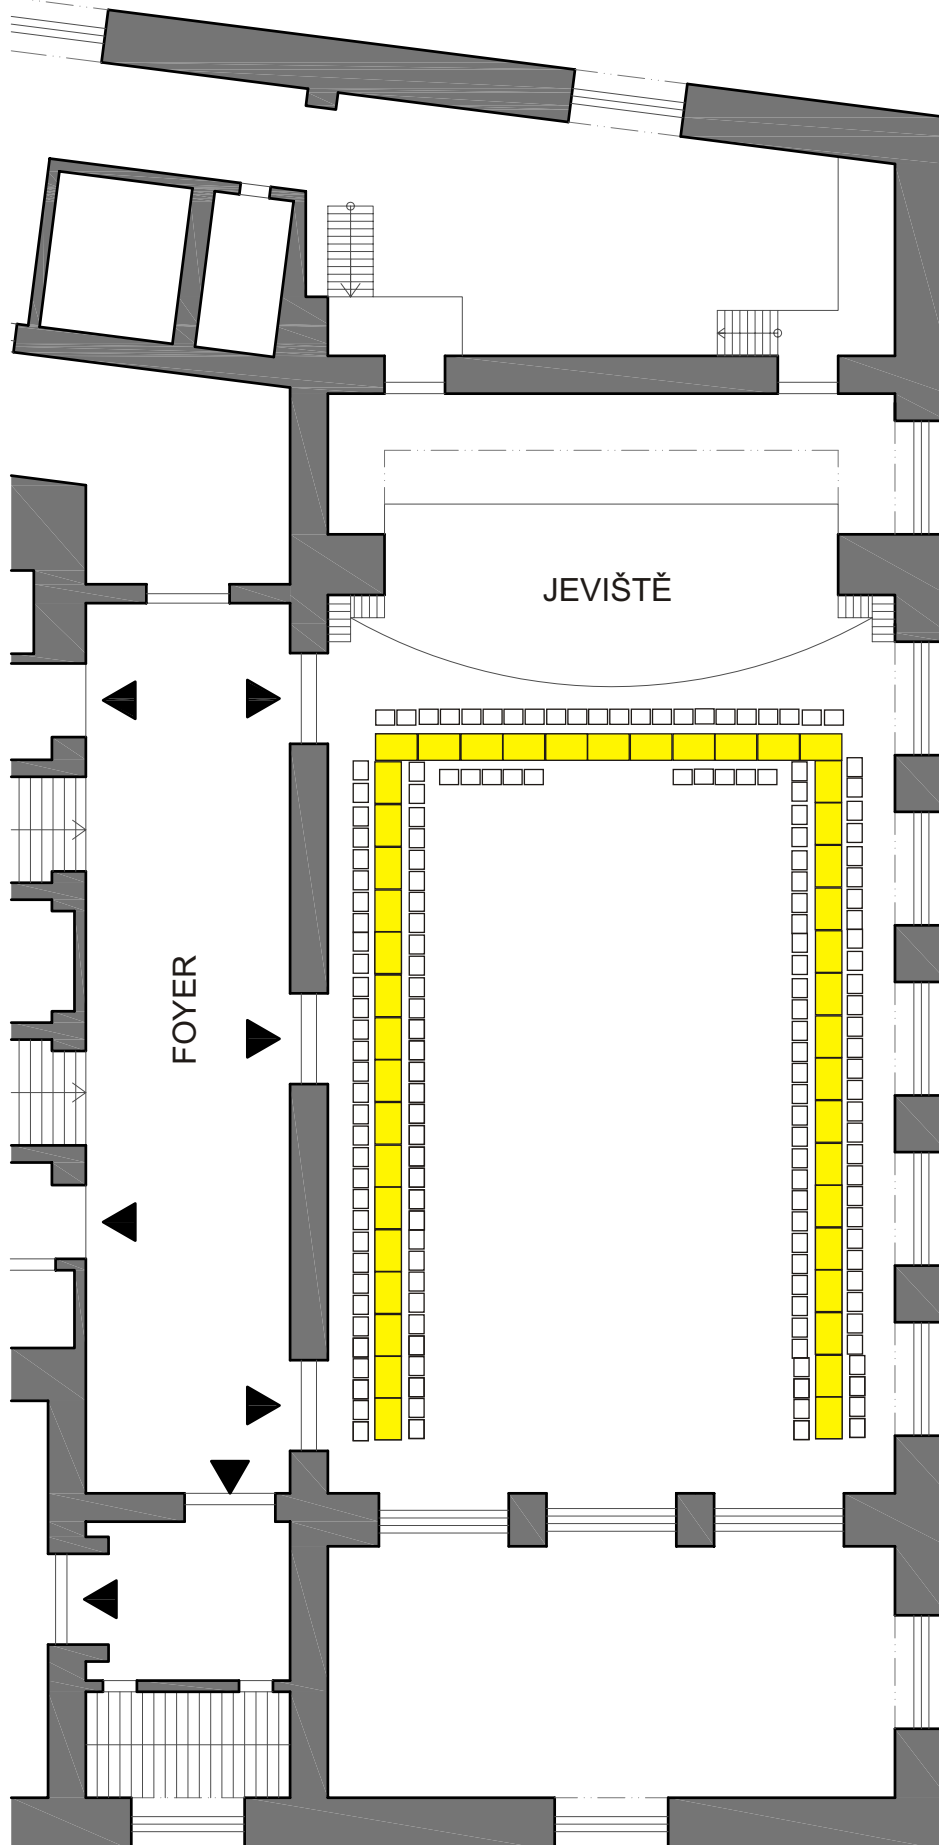

Plocha sálu:

36 stolů po 4 místech	... 144 míst
2 stoly po 3 místech	... 6 míst
5 stolů po 2 místech	... 10 míst

Celkem

... 160 míst

- rozměry sálu: 29,65 x 15 m
- rozměry jeviště: 12 x 7,75 m

LEGENDA PRVKŮ:

- Židle 40/50 cm
- Stůl obdélník 70/110 cm
- Stůl kostka 70/70 cm
- Bistro stolek 80 cm
- Velký kulatý 150 cm
- Stůl na balkoně 80/120 cm
- Stoly skládací 70/120 cm
- Praktickáble 100/200 cm
- Stolek moderátor 80/60 cm
- Klavír 180/200 cm