


# MAJAKOVSKÉHO SÁL

## Přednáškové zařízení 562

MĚŘÍTKO 1:200

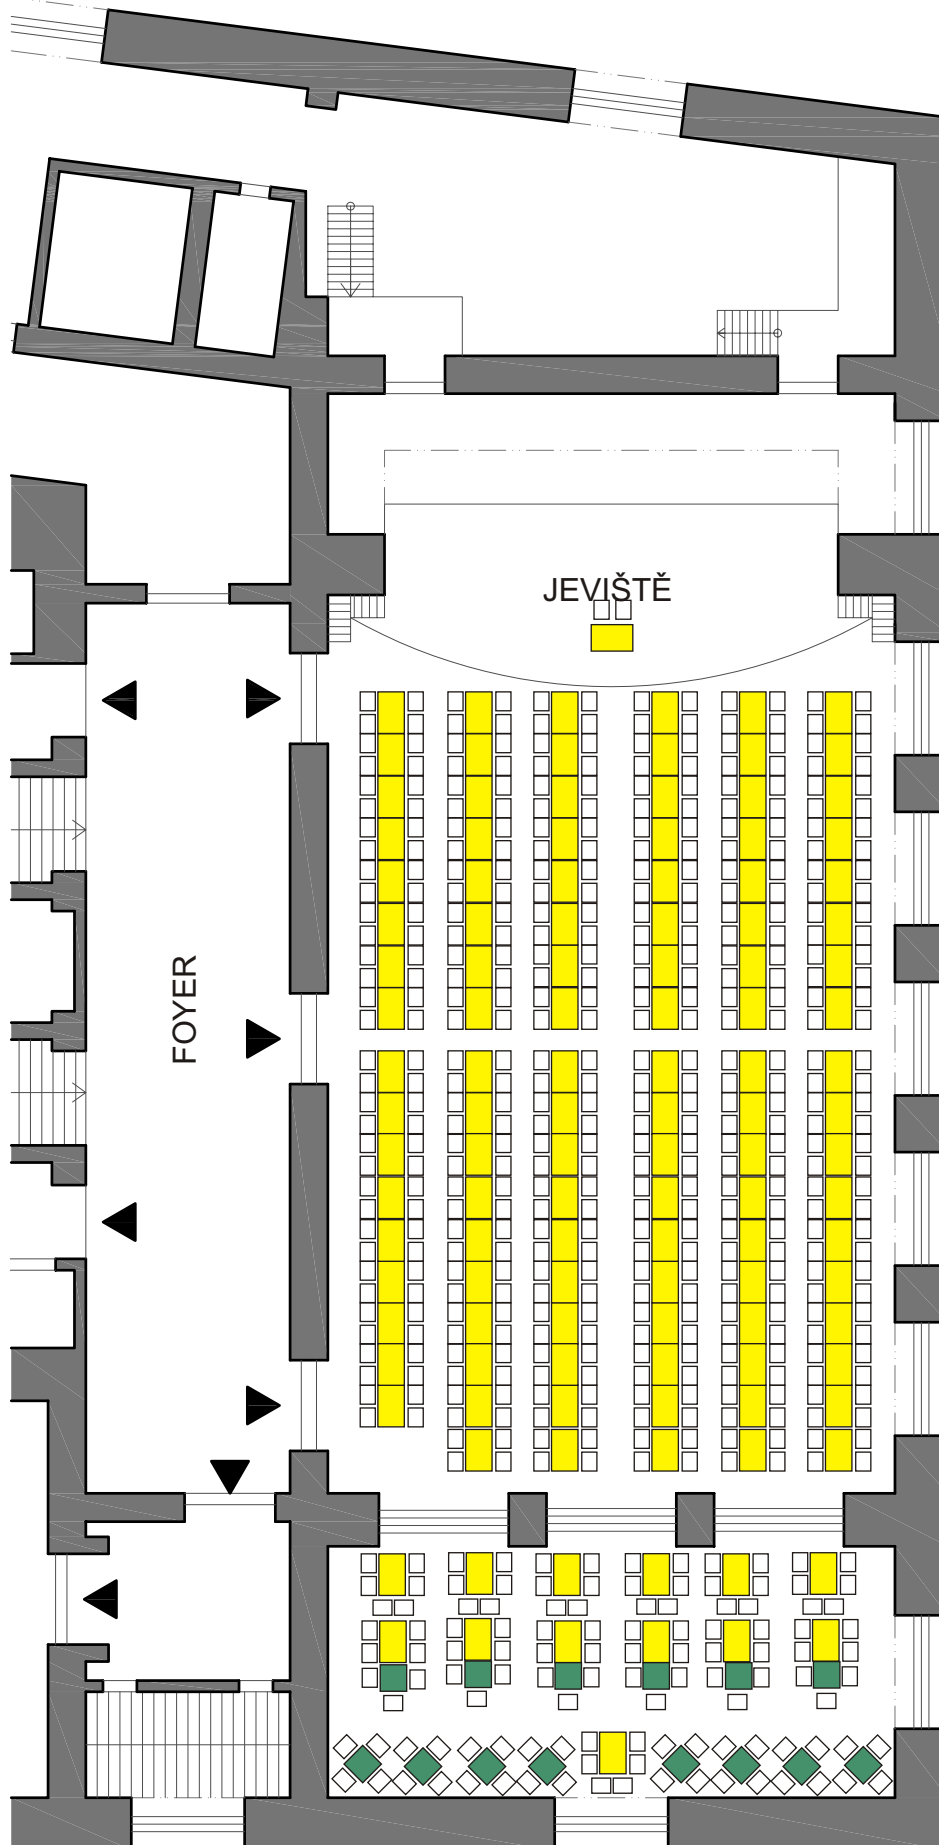

### Plocha sálu:

I. část 6 tabulí po 32 místech	... 192 míst
II. část 5 tabulí po 40 místech	... 200 míst
1 tabule po 36 místech	... 36 míst

### Zvýšená část podlaží:

I. řada 6 stolů po 6 místech	... 36 míst
II. řada 6 stolů po 10 místech	... 60 míst
III. řada 8 stolů po 4 místech	... 32 míst
1 stůl po 6 místech	... 6 míst

### Celkem

... 562 míst

### LEGENDA PRVKŮ:

-  Židle 40/50 cm
-  Stůl obdélník 70/110 cm
-  Stůl kostka 70/70 cm
-  Bistro stolek 80 cm
-  Velký kulatý 150 cm
-  Stůl na balkoně 80/120 cm
-  Stoly skládací 70/120 cm
-  Praktickáble 100/200 cm
-  Stolek moderátor 80/60 cm
-  Klavír 180/200 cm