


MĚŘÍTKO 1:200

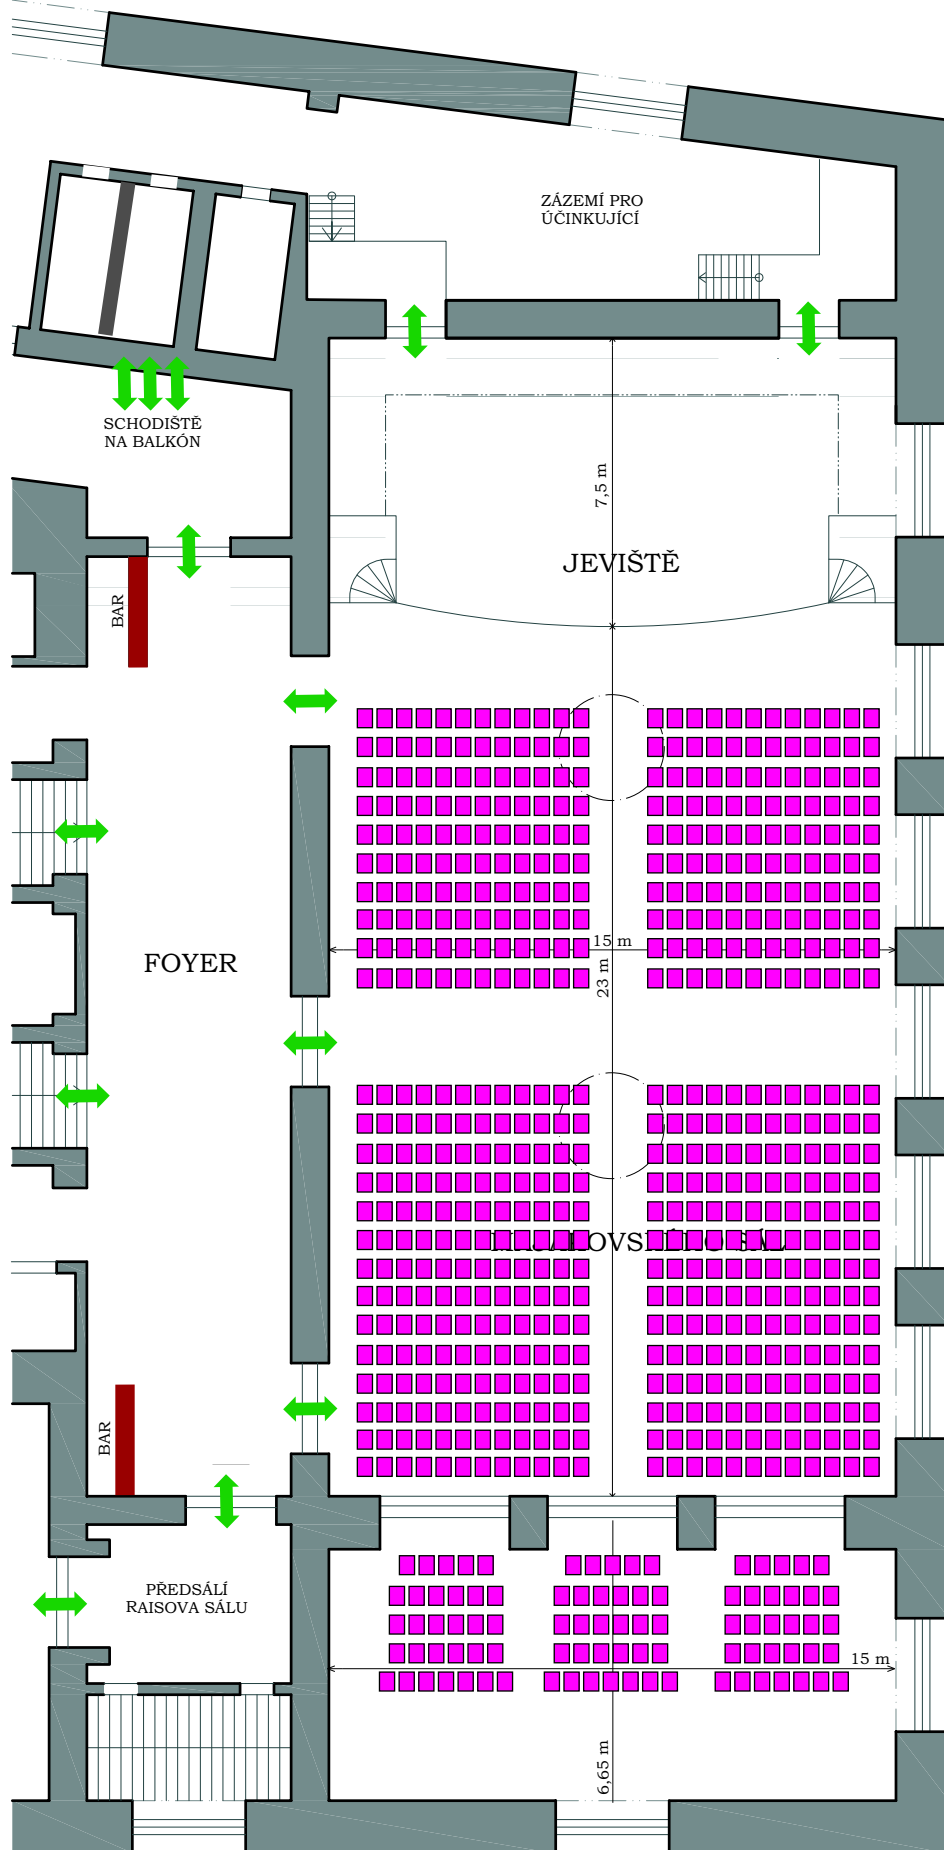

DIVADELNÍ USPOŘADÁNÍ maximální varianta

Hlavní část sálu:

Počet židlí v řadě: 24 (12 + 12)
Počet řad: 24 (10 + 14)
Počet míst v hlavní části sálu: 576

Vyvýšený parket:

Počet židlí v řadě: 5 / 6 / 7
Počet řad: 5
Počet míst na vyvýšeném parketu: 90

Celkový počet míst: 666

ROZMĚRY SÁLU:

Plocha: 345 m²
Plocha jeviště: 93 m²
Délka (hlavní část): 23 m
Šířka (hlavní část): 15 m
Délka (vyvýšený parket): 6,65 m
Šířka (vyvýšený parket): 15 m

Výška sálu: 12,5 m

Výška pod lustru: 4,4 m

LEGENDA PRVKŮ:

-  Stůl kulatý, průměr 150 cm
-  Bistro stůlek, průměr 80 cm
-  Židle 40x50 cm
-  Stůl obdélníkový 70x110 cm
-  Stůl obdélníkový (skládací) 70x120 cm
-  Stůl obdélníkový (balkónový) 80x120 cm
-  Stůl čtverec 70x70 cm
-  Pódiový díl 100x200 cm
-  Klavír - křídlo 180x200 cm
-  Čtverec 100x100cm