


MĚŘÍTKO 1:200

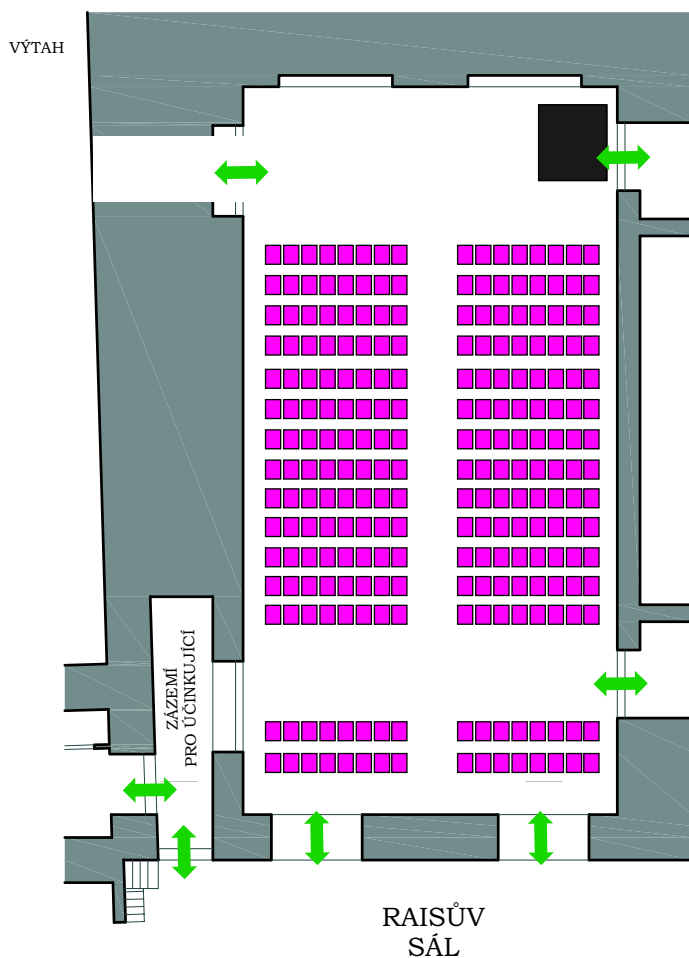

DIVADELNÍ USPOŘÁDÁNÍ maximální varianta

Počet řad: 15
Počet míst v řadě: 16
Celkový počet míst: 240

ROZMĚRY SÁLU:

Plocha: 190 m²

Výška sálu: 9 m

LEGENDA PRVKŮ:

-  Stůl kulatý, průměr 150 cm
-  Bistro stůlek, průměr 80 cm
-  Židle 40x50 cm
-  Stůl obdélníkový 70x110 cm
-  Stůl obdélníkový (skládací) 70x120 cm
-  Stůl obdélníkový (balkónový) 80x120 cm
-  Stůl čtverec 70x70 cm
-  Pódiový díl 100x200 cm
-  Klavír - křídlo 180x200 cm
-  Čtverec 100x100cm