


MĚŘÍTKO 1:200

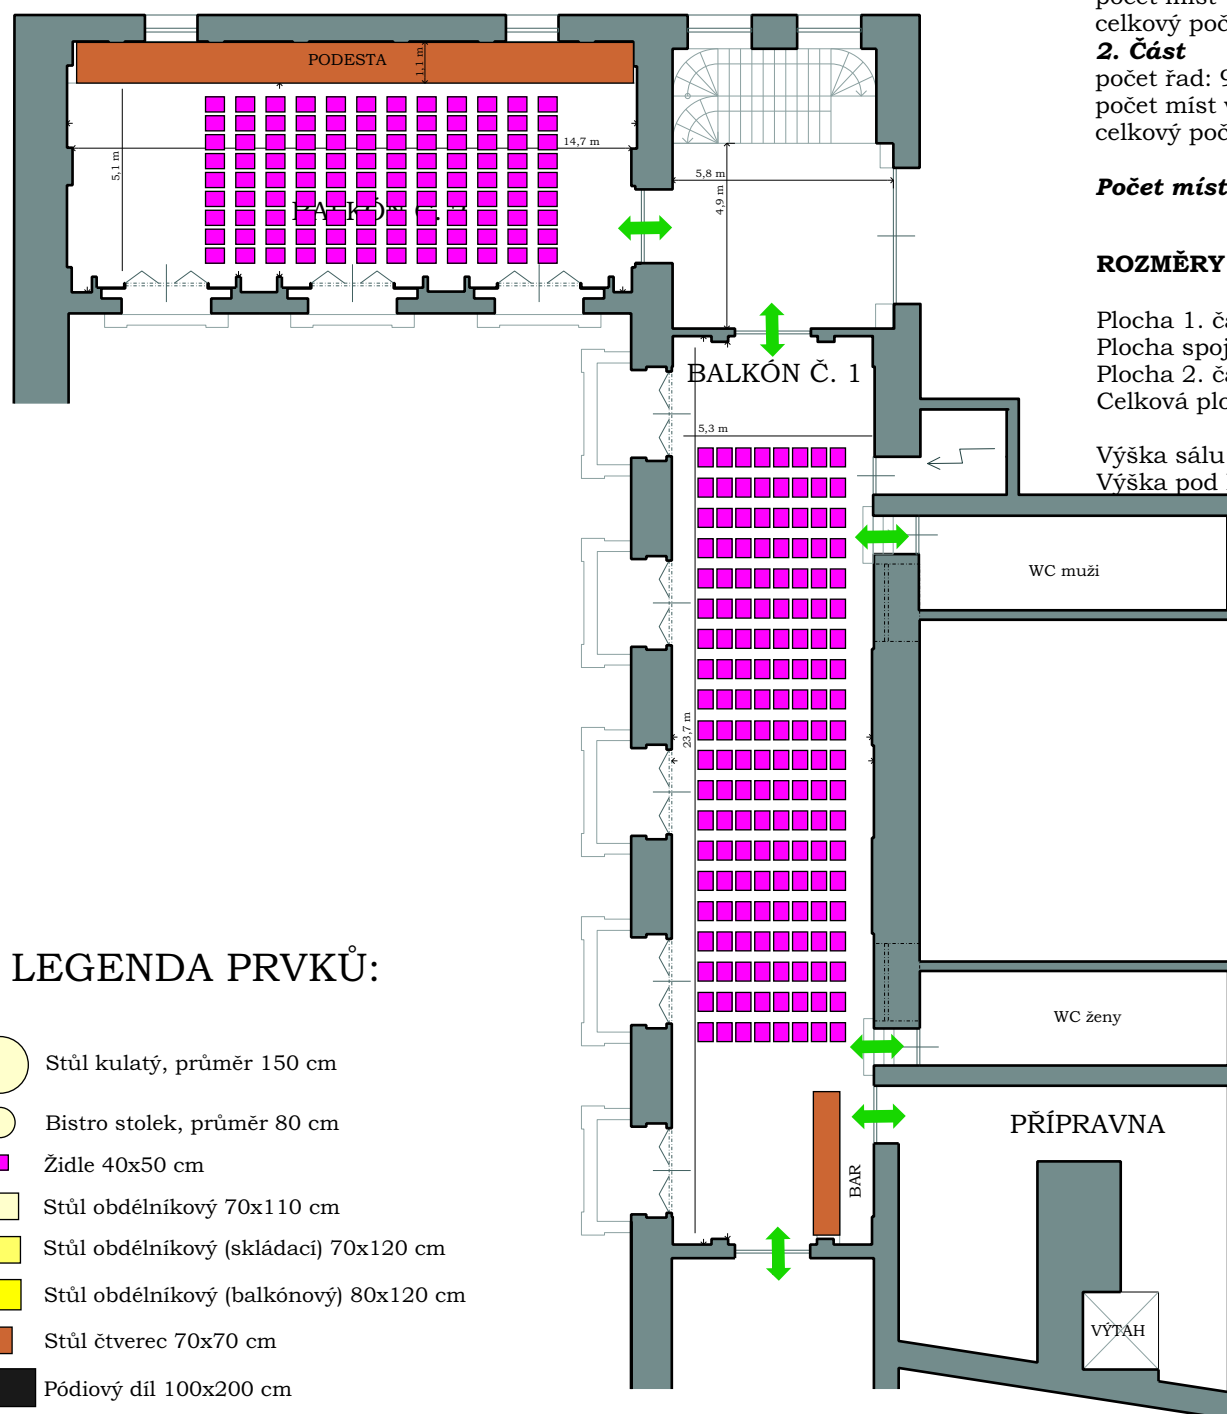

LEGENDA PRVKŮ:

-  Stůl kulatý, průměr 150 cm
-  Bistro stůlek, průměr 80 cm
-  Židle 40x50 cm
-  Stůl obdélníkový 70x110 cm
-  Stůl obdélníkový (skládací) 70x120 cm
-  Stůl obdélníkový (balkónový) 80x120 cm
-  Stůl čtverec 70x70 cm
-  Pódiový díl 100x200 cm
-  Klavír - křídlo 180x200 cm
-  Čtverec 100x100cm

DIVADELNÍ USPOŘÁDÁNÍ maximální varianta

1. Část

počet řad: 20
počet míst v řadě: 8
celkový počet míst: 160

2. Část

počet řad: 9
počet míst v řadě: 12
celkový počet míst: 108

Počet míst dohromady: 268

ROZMĚRY SÁLU:

Plocha 1. části: 128 m²
Plocha spojovací chodby: 30 m²
Plocha 2. části: 99 m²
Celková plocha: 257 m²

Výška sálu: 6,25 m
Výška pod lustry: 3,5 m