

MĚŘÍTKO 1:200


USPOŘÁDÁNÍ NA RAUT
maximální varianta

Celkový počet míst: 200

ROZMĚRY SÁLU:

Plocha 1. části: 128 m²
Plocha spojovací chodby: 30 m²
Plocha 2. části: 99 m²
Celková plocha: 257

Výška sálu: 6,25 m
Výška pod lustry: 3,5 m

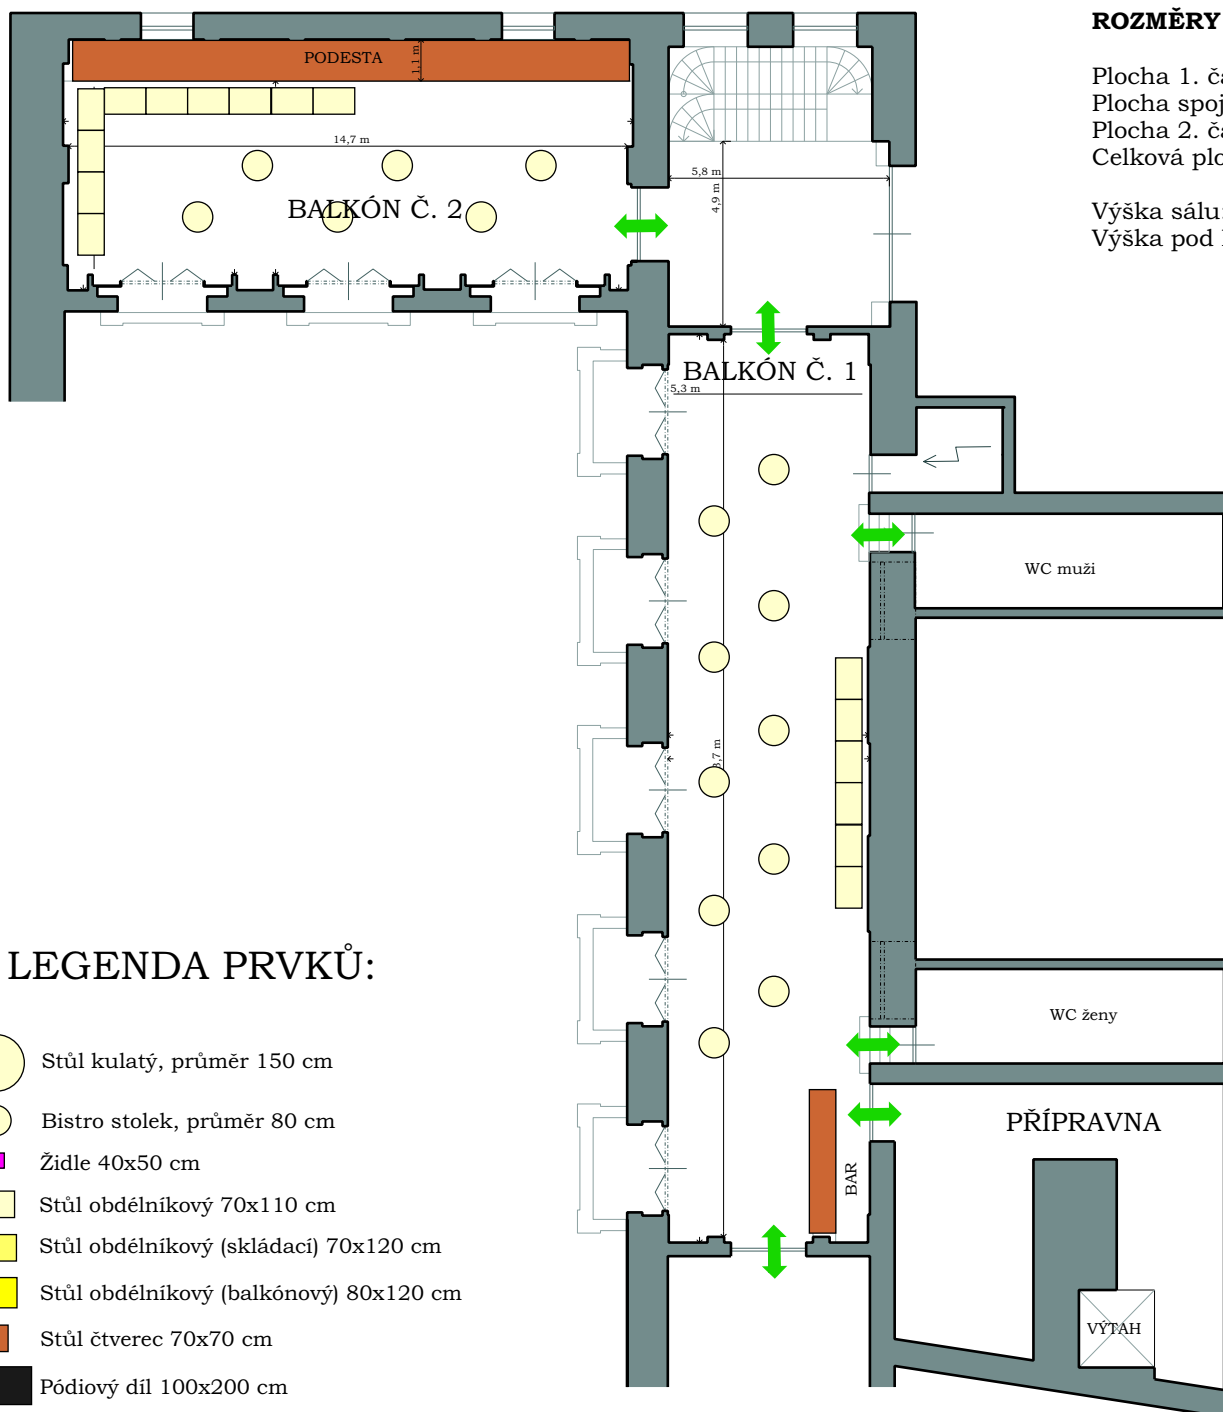

LEGENDA PRVKŮ:

-  Stůl kulatý, průměr 150 cm
-  Bistro stolek, průměr 80 cm
-  Židle 40x50 cm
-  Stůl obdélníkový 70x110 cm
-  Stůl obdélníkový (skládací) 70x120 cm
-  Stůl obdélníkový (balkónový) 80x120 cm
-  Stůl čtverec 70x70 cm
-  Pódiový díl 100x200 cm
-  Klavír - křídlo 180x200 cm
-  Čtverec 100x100cm