

SPOLEČENSKÝ SÁL


Svatba 80

MĚŘÍTKO 1:200

Plocha sálu:

22 stolů 80 míst

rozměry sálu: 9,90 x 19,250 m
- rozměry jeviště: X m

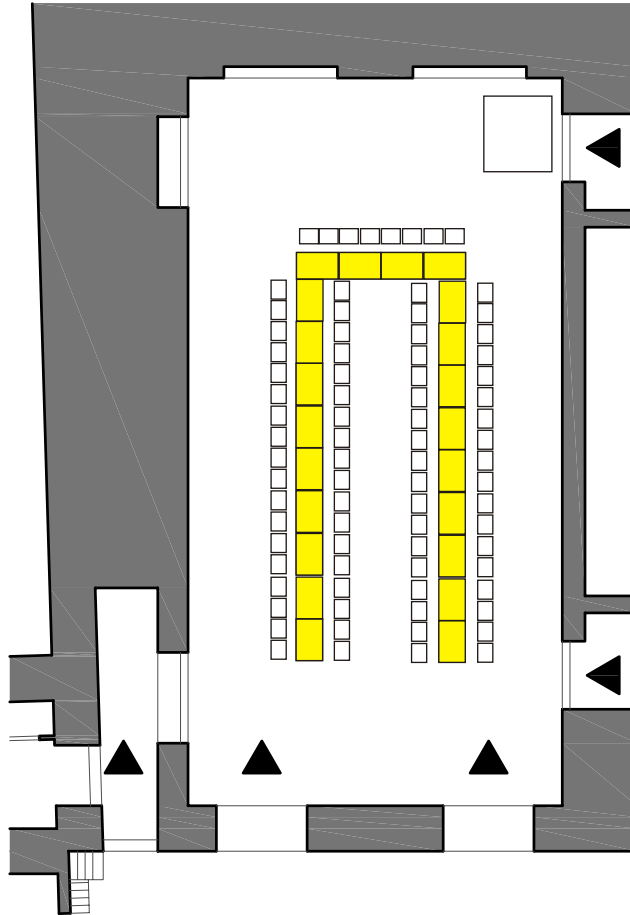

LEGENDA PRVKŮ:

- Židle 40/50 cm
- Stůl obdélník 70/110 cm
- Stůl kostka 70/70 cm
- Bistro stolek 80 cm
- Velký kulatý 150 cm
- Stůl na balkoně 80/120 cm
- Stoly skládací 70/120 cm
- Praktikáble 100/200 cm
- Stolek moderátor 80/60 cm
- Klavír 180/200 cm