


MAJAKOVSKÉHO SÁL

GALA 260

MĚŘÍTKO 1:200

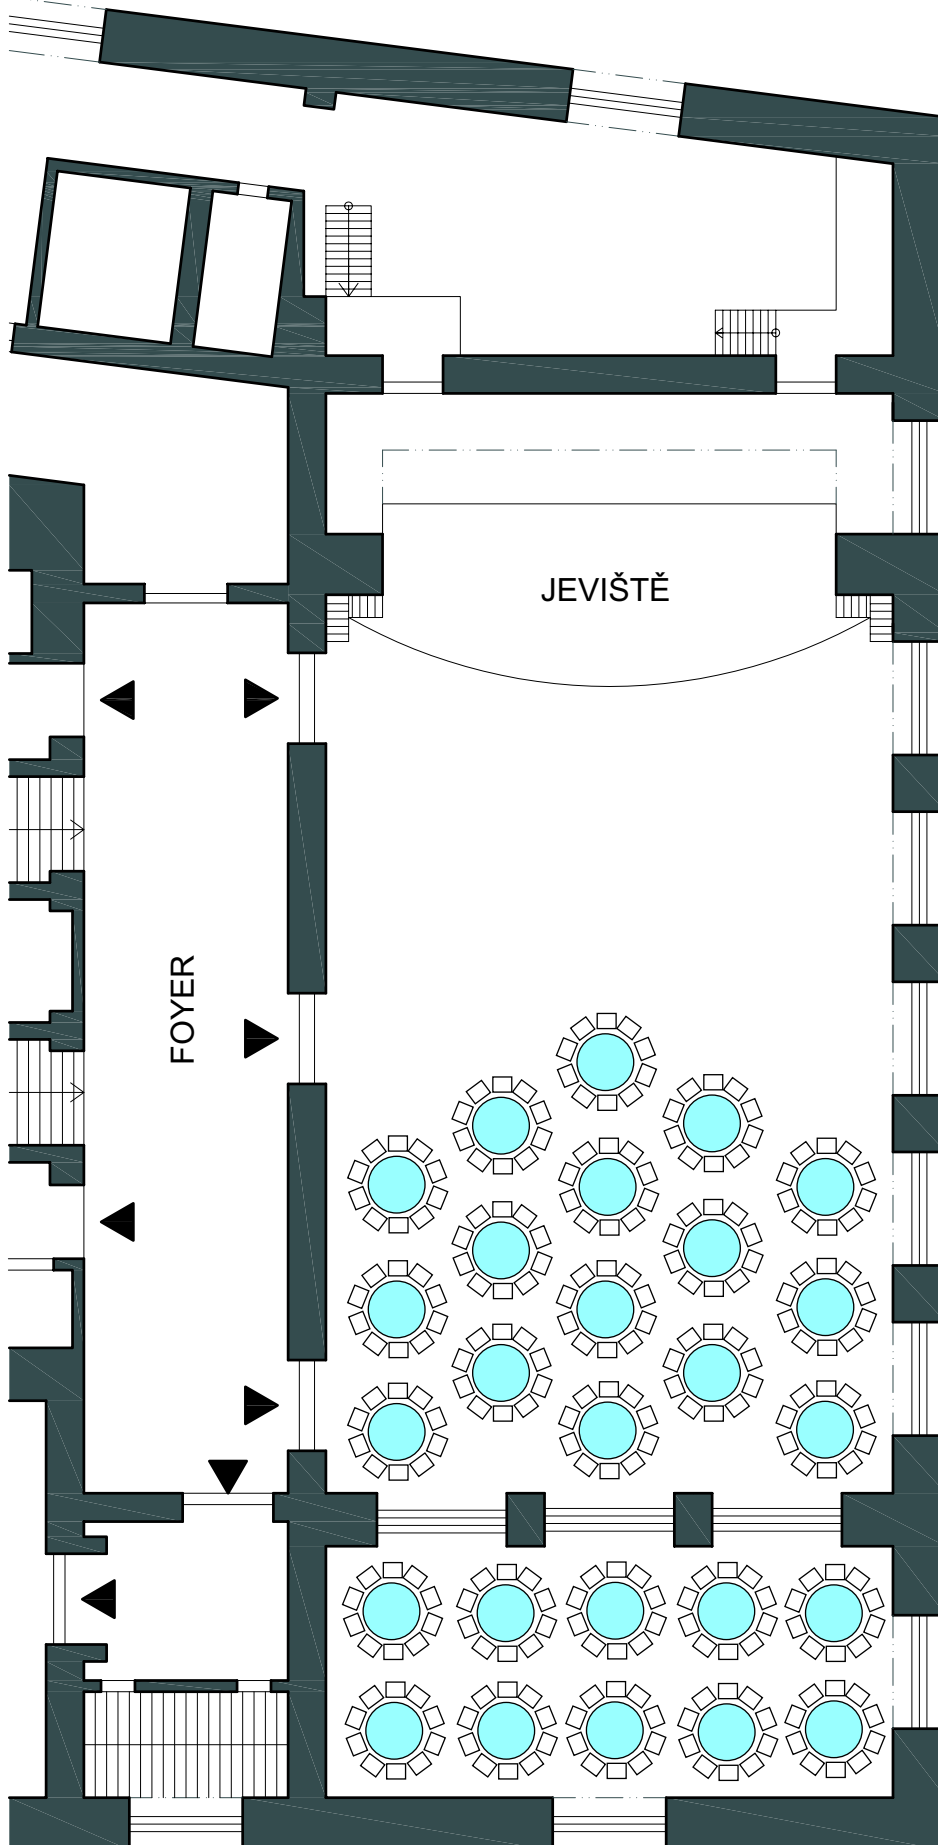

Plocha sálu:

16 stolů po 10 místech ... 160 míst

Zvýšená část podlaží:

10 stolů po 10 místech ... 100 míst

CELKEM

... 260 míst

- rozměry sálu: 22,9 x 14,25 m

- rozměry jeviště: 12 x 7,75 m

LEGENDA PRVKŮ:

□ Židle 40/50 cm

■ Stůl obdélník 70/110 cm

■ Stůl kostka 70/70 cm

● Bistro stůl 80 cm

○ Velký kulatý 150 cm

■ Stůl na balkoně 80/120 cm

■ Stoly skládací 70/120 cm

■ Praktikáble 100/200 cm

■ Stůl moderátor 80/60 cm

□ Klavír 180/200 cm