


MAJAKOVSKÉHO SÁL

Ženeva 100

MĚŘÍTKO 1:200

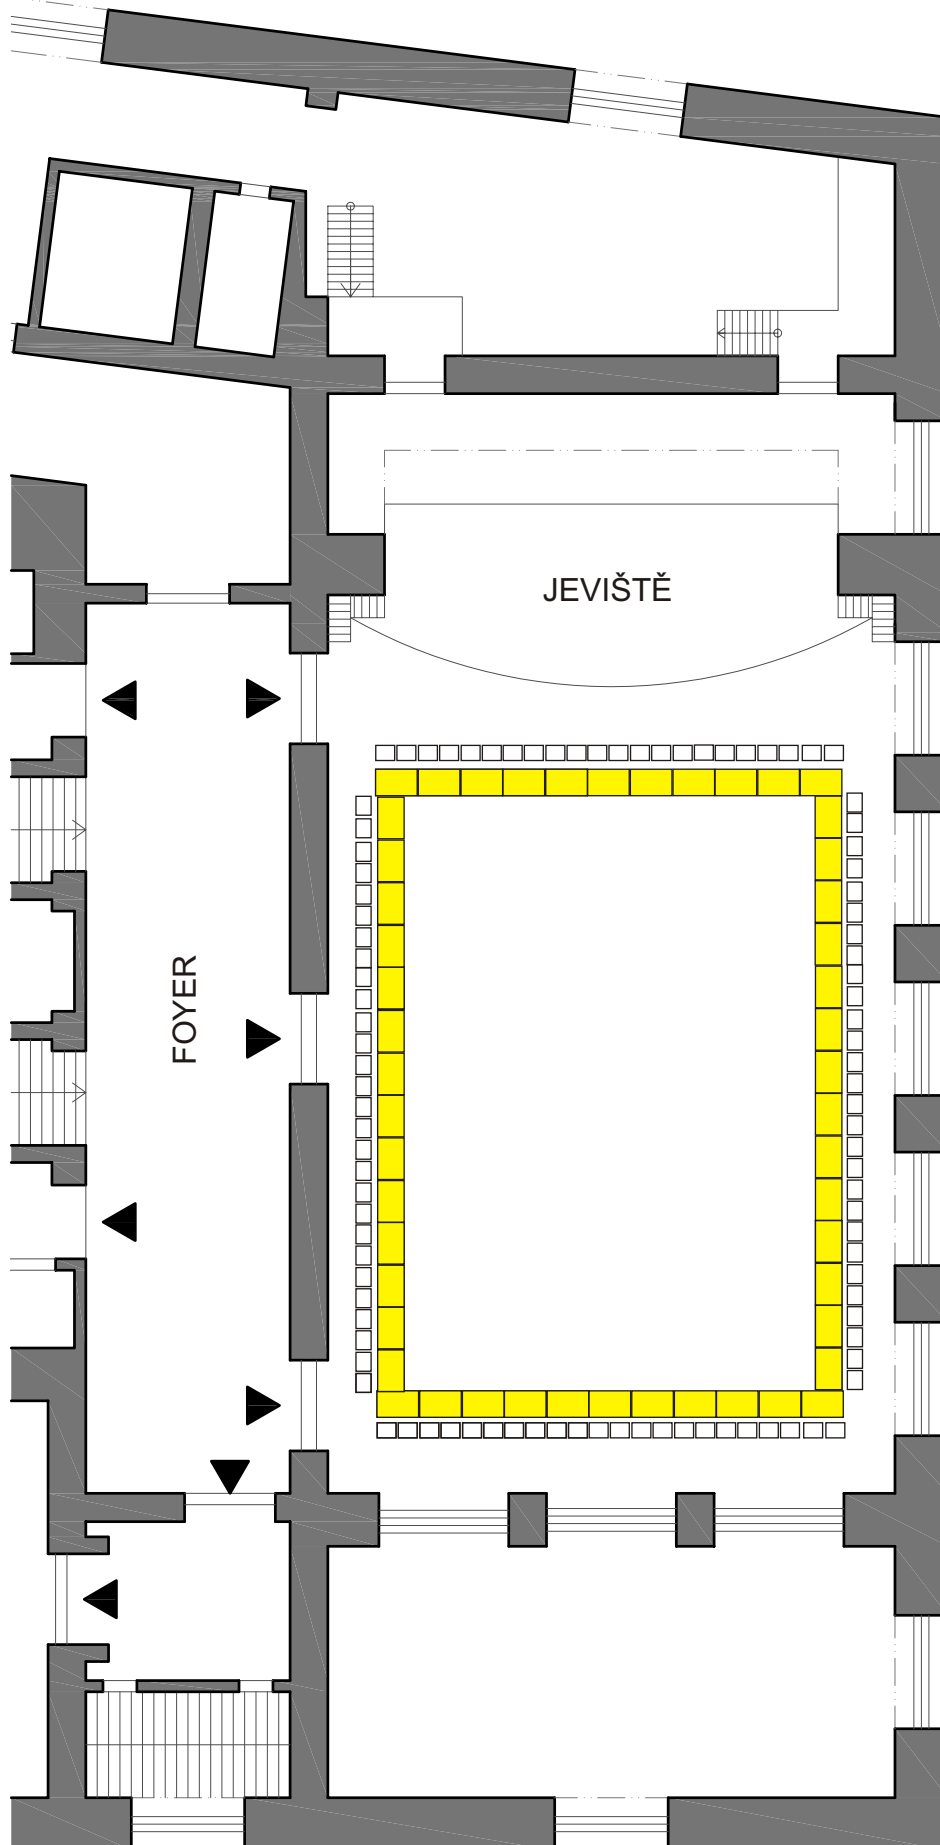

Plocha sálu:

50 stolů po 2 místech

... 100 míst

- rozměry sálu: 29,65 x 15 m

- rozměry jeviště: 12 x 7,75 m

LEGENDA PRVKŮ:

□ Židle 40/50 cm

■ Stůl obdélník 70/110 cm

■ Stůl kostka 70/70 cm

● Bistro stolek 80 cm

● Velký kulatý 150 cm

■ Stůl na balkoně 80/120 cm

■ Stoly skládací 70/120 cm

■ Praktikáble 100/200 cm

■ Stolek moderátor 80/60 cm

□ Klavír 180/200 cm