


MĚŘÍTKO 1:200

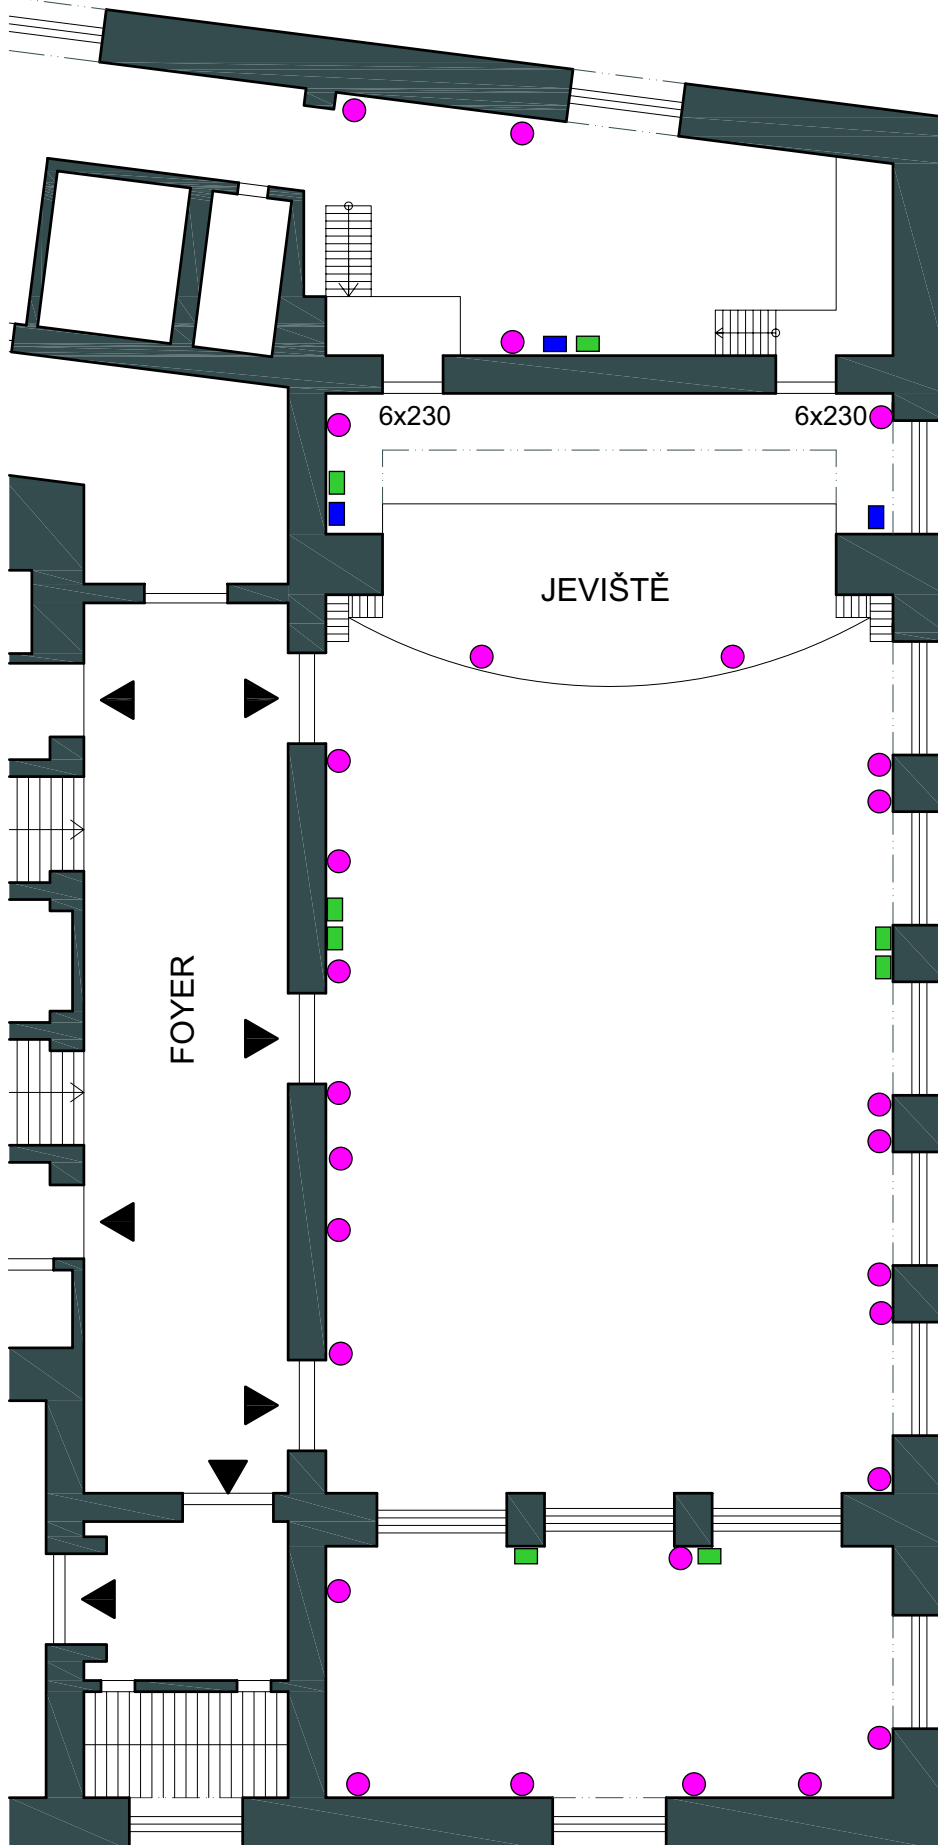

■ 430/32 A	8 Ks
■ 430/63 A	3 Ks
● 230/16 A	38 Ks

rozměry sálu: 29,65 x 15 m
- rozměry jeviště: 12 x 7,75 m


LEGENDA PRVKŮ:

	Židle 40/50 cm
	Stůl obdélník 70/110 cm
	Stůl kostka 70/70 cm
	Bistro stolek 80 cm
	Velký kulatý 150 cm
	Stůl na balkoně 80/120 cm
	Stoly skládací 70/120 cm
	Praktikáble 100/200 cm
	Stolek moderátor 80/60 cm
	Klavír 180/200 cm

MĚŘÍTKO 1:200

- 430/32 A 4 ks
- 230/16 A 24 ks

rozměry sálu: 22,00 x 10,50 m
- rozměry jeviště: 5,8 x X m

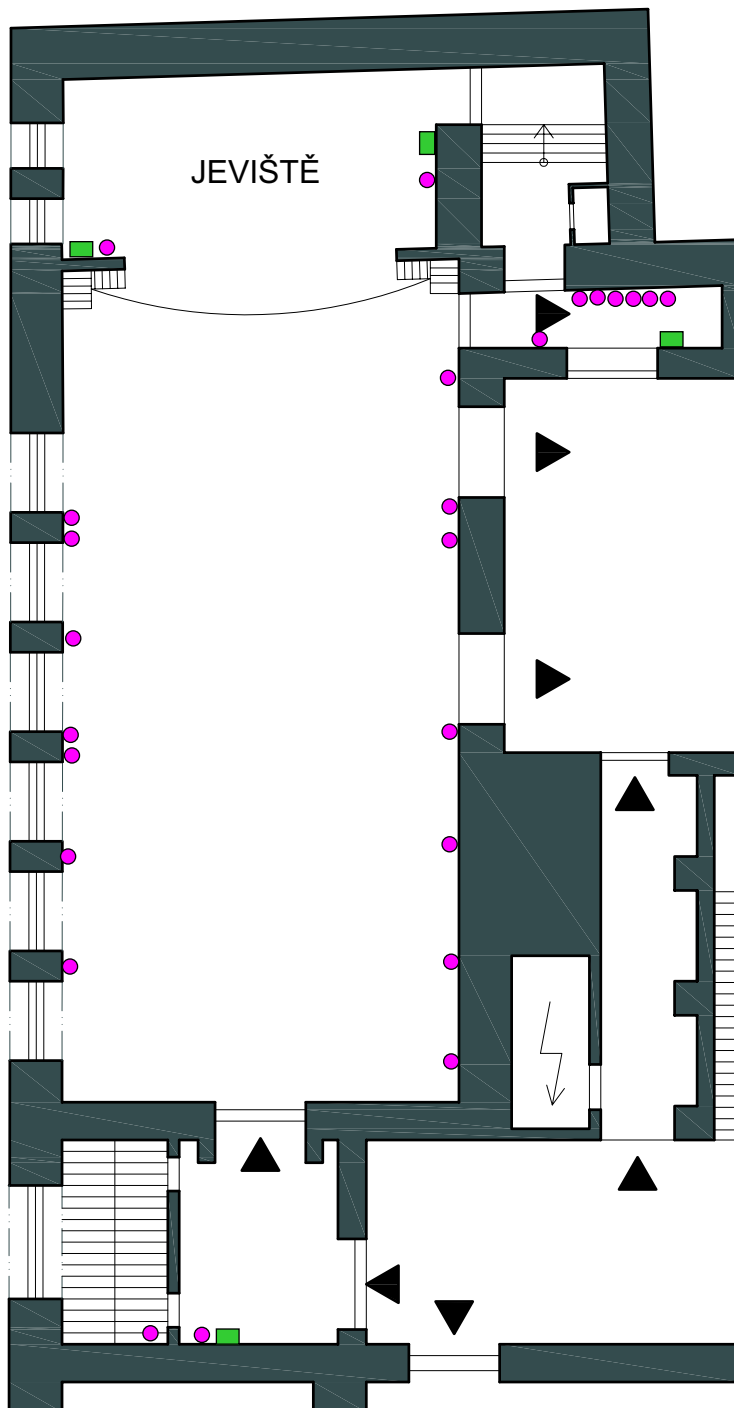


LEGENDA PRVKŮ:

- Židle 40/50 cm
- Stůl obdélník 70/110 cm
- Stůl kostka 70/70 cm
- Bistro stolek 80 cm
- Velký kulatý 150 cm
- Stůl na balkoně 80/120 cm
- Stoly skládací 70/120 cm
- Praktikáble 100/200 cm
- Stolek moderátor 80/60 cm
- Klavír 180/200 cm

SPOLEČENSKÝ SÁL elektro

MĚŘÍTKO 1:200

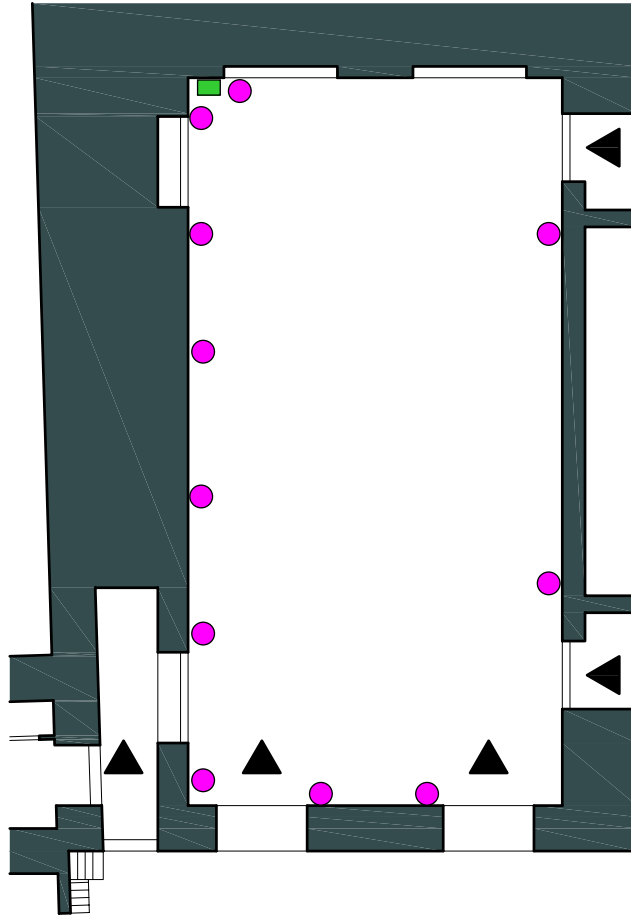

● 230/16 A 11 Ks

■ 430/32A 1Ks

- rozměry sálu: 9,90 x 19,250 m
- rozměry jeviště: X m

LEGENDA PRVKŮ:

□ Židle 40/50 cm

■ Stůl obdélník 70/110 cm

■ Stůl kostka 70/70 cm

● Bistro stůlek 80 cm

○ Velký kulatý 150 cm

■ Stůl na balkoně 80/120 cm


■ Stoly skládací 70/120 cm

■ Praktikáble 100/200 cm

■ Stůlek moderátor 80/60 cm

□ Klavír 180/200 cm

MĚŘÍTKO 1:300

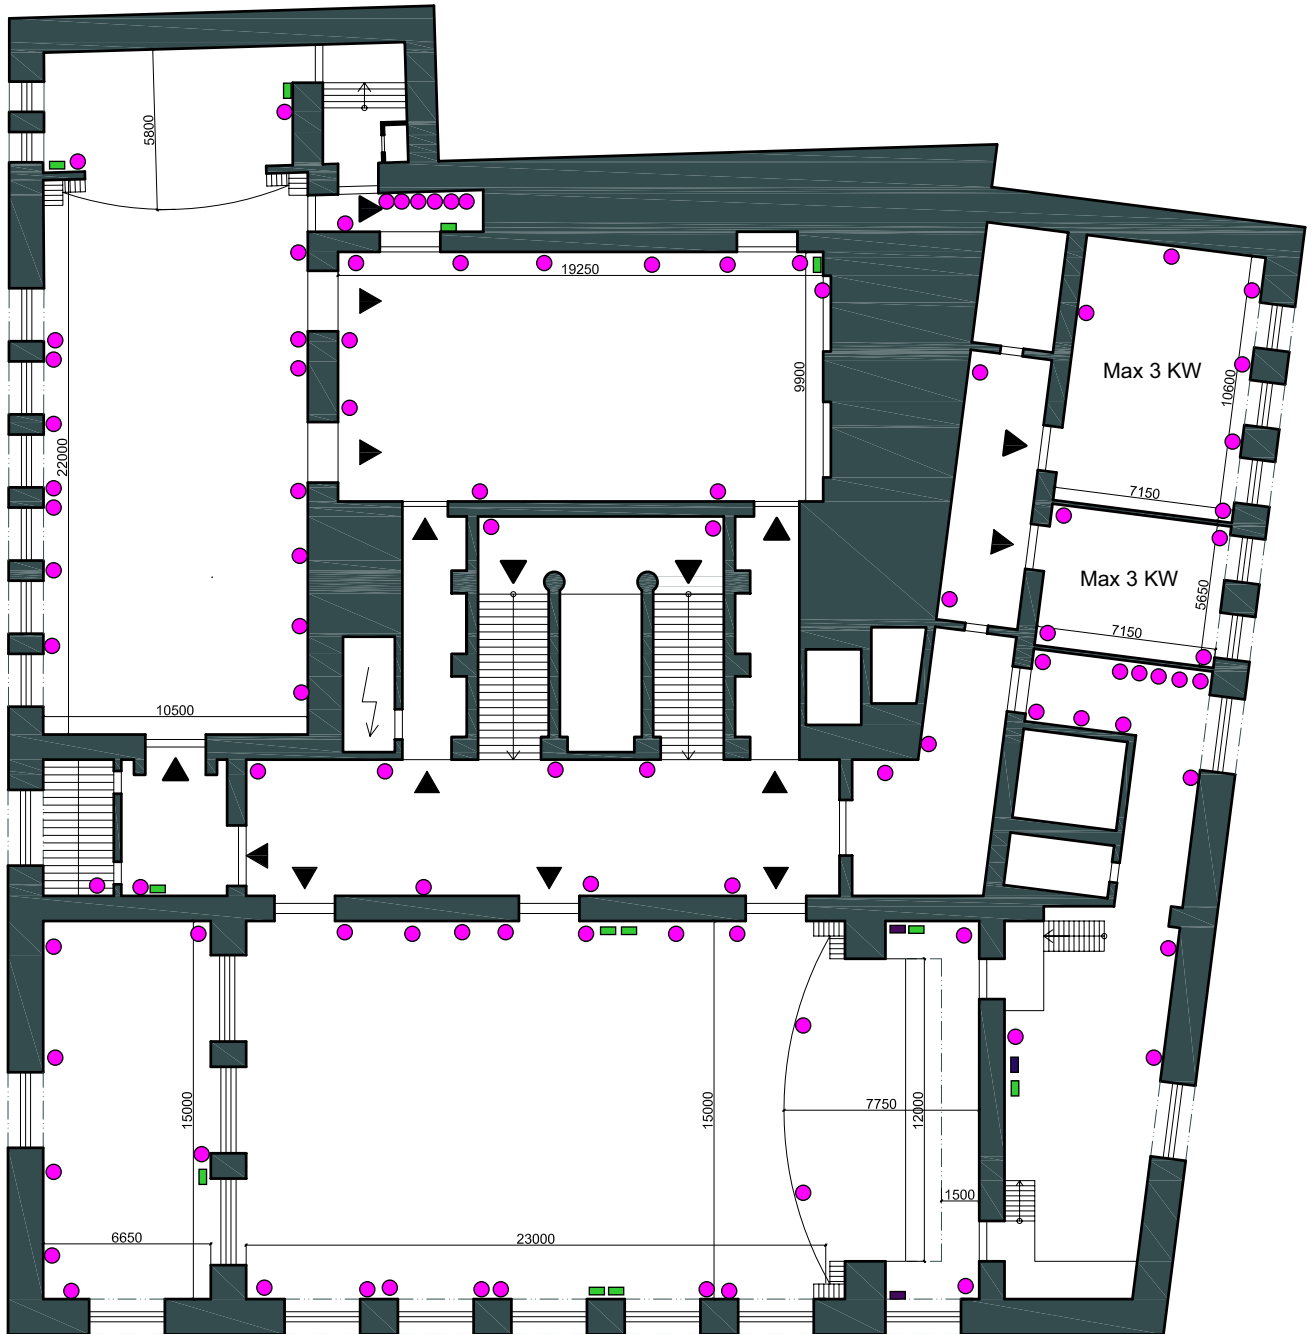

LEGENDA PRVKŮ:

- Židle 40/50 cm
- Stůl obdélník 70/110 cm
- Stůl kostka 70/70 cm
- Bistro stůlek 80 cm
- Velký kulatý 150 cm
- Stůl na balkoně 80/120 cm
- Stoly skládací 70/120 cm
- Praktická 100/200 cm
- Stůlek moderátor 80/60 cm
- Klavír 180/200 cm