


MĚŘÍTKO 1:200

Plocha sálu:		
Levá strana	11 stolů po 6 místech	... 66 míst
Pravá strana	10 stolů po 6 místech	... 60 míst
Na parketu 6 stolů po 10 místech		
CELKEM		... 186 míst

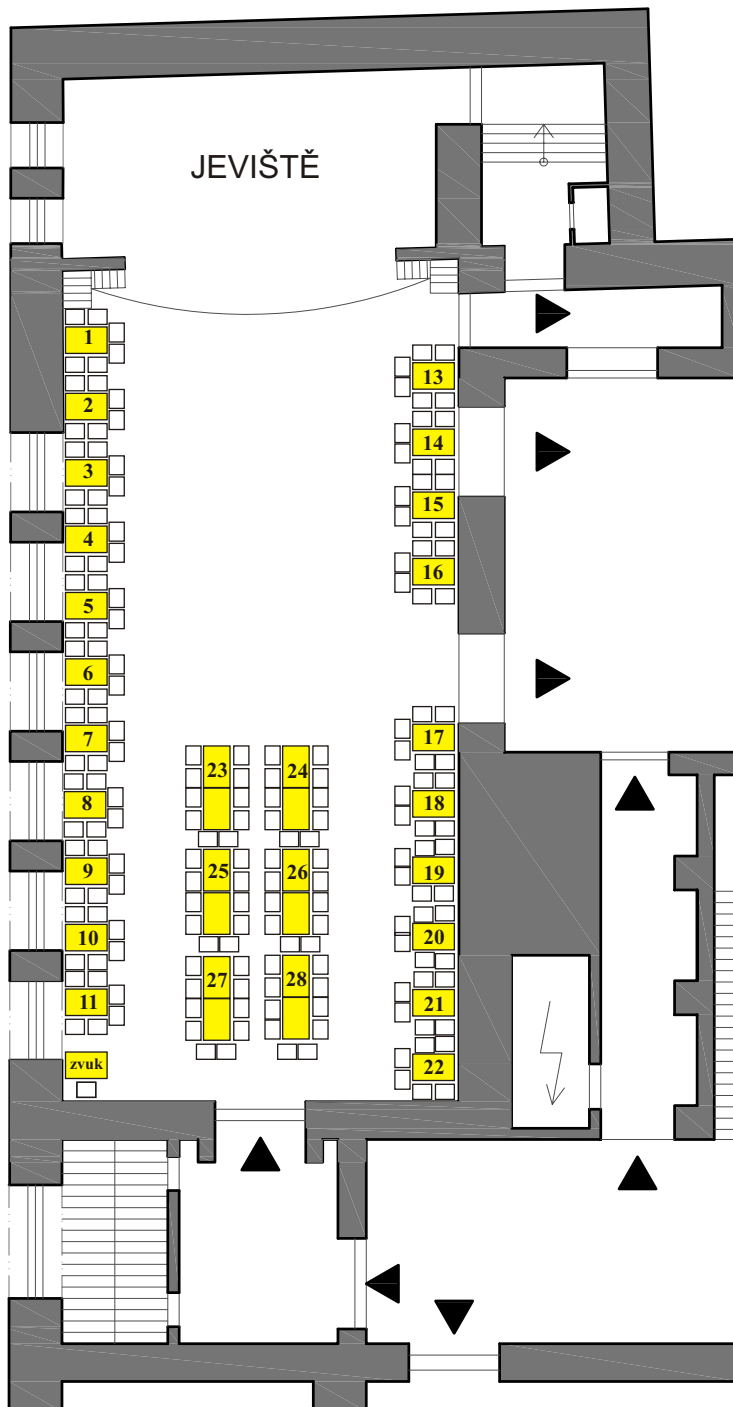

- rozměry sálu: 22,10 x 10,00 m
- rozměry jeviště: 5,8 x 10,00 m

LEGENDA PRVKŮ:

-  Židle 40/50 cm
-  Stůl obdélník 70/110 cm
-  Stůl kostka 70/70 cm
-  Bistro stolek 80 cm
-  Velký kulatý 150 cm
-  Stůl na balkoně 80/120 cm
-  Stoly skládací 70/120 cm
-  Praktikáble 100/200 cm
-  Stolek moderátor 80/60 cm
-  Klavír 180/200 cm