

SPOLEČENSKÝ SÁL PLES 100


MĚŘÍTKO 1:200

Plocha sálu:

10 stolů po 10 místech

..... 100 míst

- rozměry sálu: 9,90 x 19,250 m

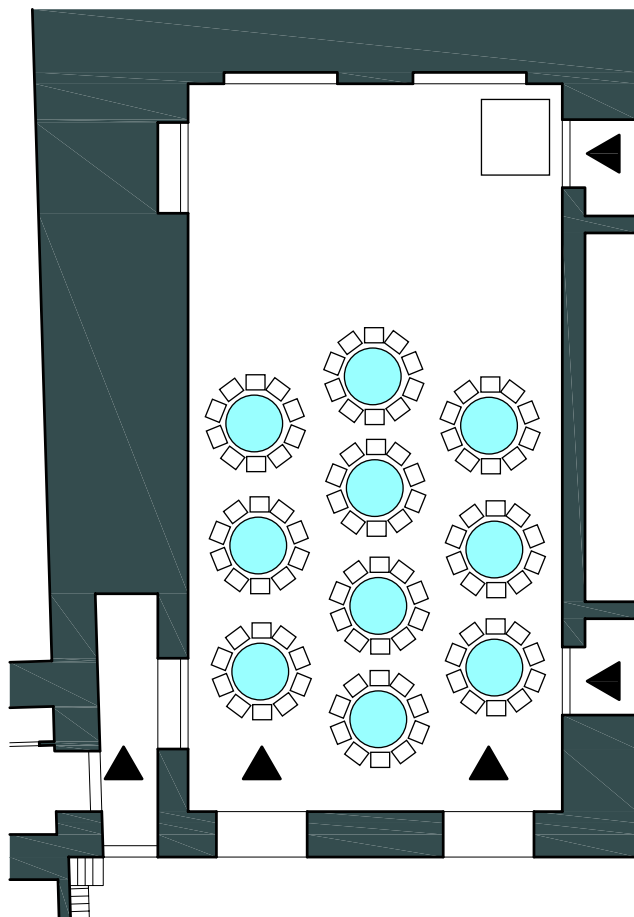

LEGENDA PRVKŮ:

□ Židle 40/50 cm

■ Stůl obdélník 70/110 cm

■ Stůl kostka 70/70 cm

● Bistro stůlek 80 cm

○ Velký kulatý 150 cm

■ Stůl na balkoně 80/120 cm

■ Stoly skládací 70/120 cm

■ Praktikáble 100/200 cm

■ Stůlek moderátor 80/60 cm

□ Klavír 180/200 cm